




MIEJSCOWY PLAN ZAGOSPODAROWANIA PRZESTRZENNEGO GRYWAŁD - KROŚNICA 2

PRZEZNACZENIE I ZAGOSPODAROWANIE TERENU

ZAŁĄCZNIK NR 1 DO UCHWAŁY NR XX/162/2012
RADY GMINY KROŚCIENKO
NAD DUNAJCEM Z DNIA 16.08.2012 r.

SKALA 1:2000

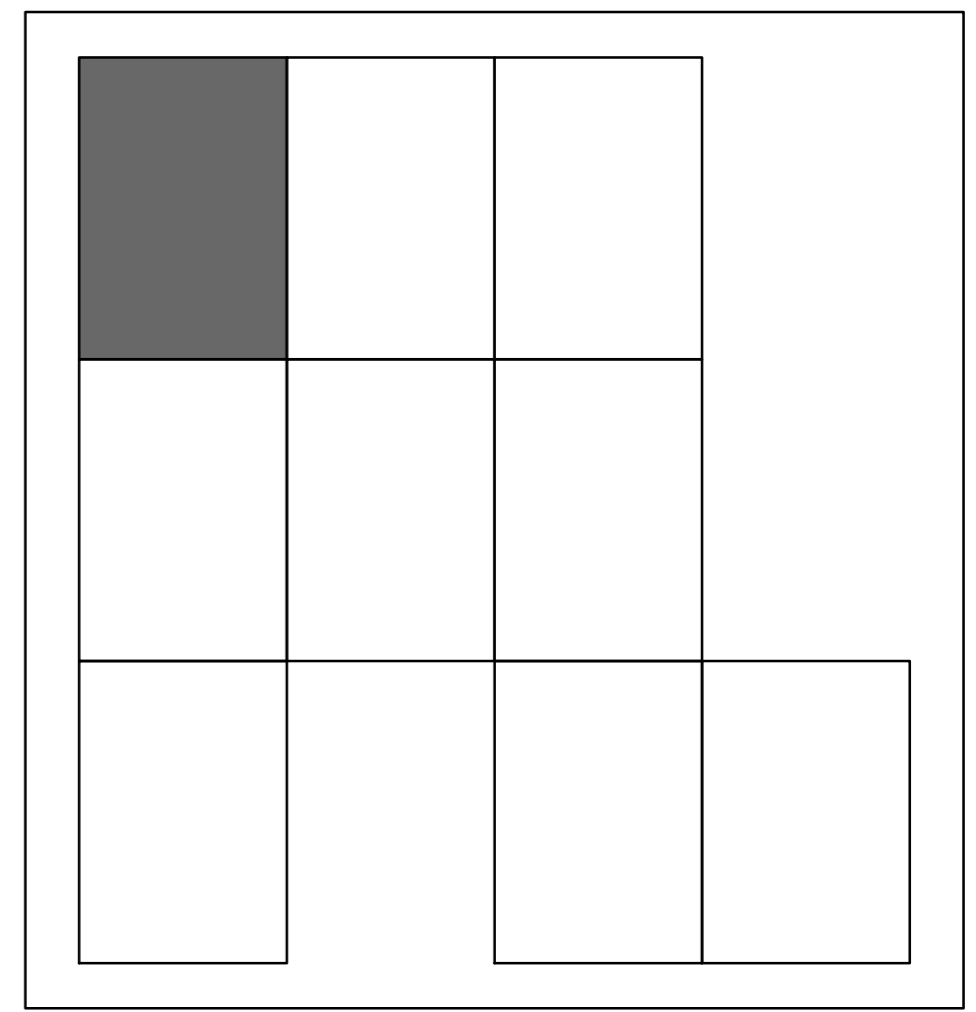

USTALENIA PLANU

- granica opracowania
- linie rozgraniczające tereny o różnym przeznaczeniu
- tereny zabudowy mieszkaniowej jednorodzinnej i zagrodowej z usługami
- tereny zabudowy mieszkaniowej jednorodzinnej
- tereny zabudowy mieszkaniowej jednorodzinnej o podwyższonym standardzie i pensjonatowej
- tereny zabudowy mieszkaniowo - usługowej
- tereny zabudowy usługowej - usługi komercyjne
- tereny usług sportu i rekreacji
- tereny dróg publicznych - klasa główna
- tereny dróg publicznych - klasa lokalna
- tereny dróg publicznych - klasa dojazdowa
- tereny dróg wewnętrznych
- tereny parkingów
- tereny infrastruktury technicznej - wodociągi
- tereny rolne
- tereny rolne z możliwością lokalizacji wyciągów tras i urządzeń narciarskich
- tereny rolne i przeznaczone do zalesienia
- tereny lasów i polan śródleśnych
- tereny zieleni o funkcjach ekologicznych
- tereny zieleni urządzonej
- tereny cmentarzy
- tereny wód powierzchniowych
- lokalne dominanty krajobrazowe
- ścieżki i trasy rowerowe

USTALENIA OBOWIĄZUJĄCE WYNIKAJĄCE Z PRZEPISÓW ODRĘBNYCH

- granica otuliny Pienińskiego Parku Narodowego
- Południowomałopolski Obszar Chronionego Krajobrazu (cały obszar)
- granica obszaru szczególnego zagrożenia powodzią
- granica strefy ochronnej GZWP nr 439
- strefa ochrony od cmentarza 50m
- strefa ochrony od cmentarza 150m
- linia energetyczna 15 kV wraz ze strefą techniczną
- projektowana linia energetyczna 110 kV wraz ze strefą techniczną

OZNACZENIA NIE STANOWIĄCE USTALEŃ PLANU

- obszary zagrożone ruchami osuwiskowymi
- strefa nocnej uciążliwości hałasu
- wodociąg
- planowany wodociąg
- planowany kanał kanalizacji sanitarnej grawitacyjnej
- stacja transformatorowa SN/nn
- szlaki turystyczne
- punkty widokowe
- granica gminy
- granice sołectw

